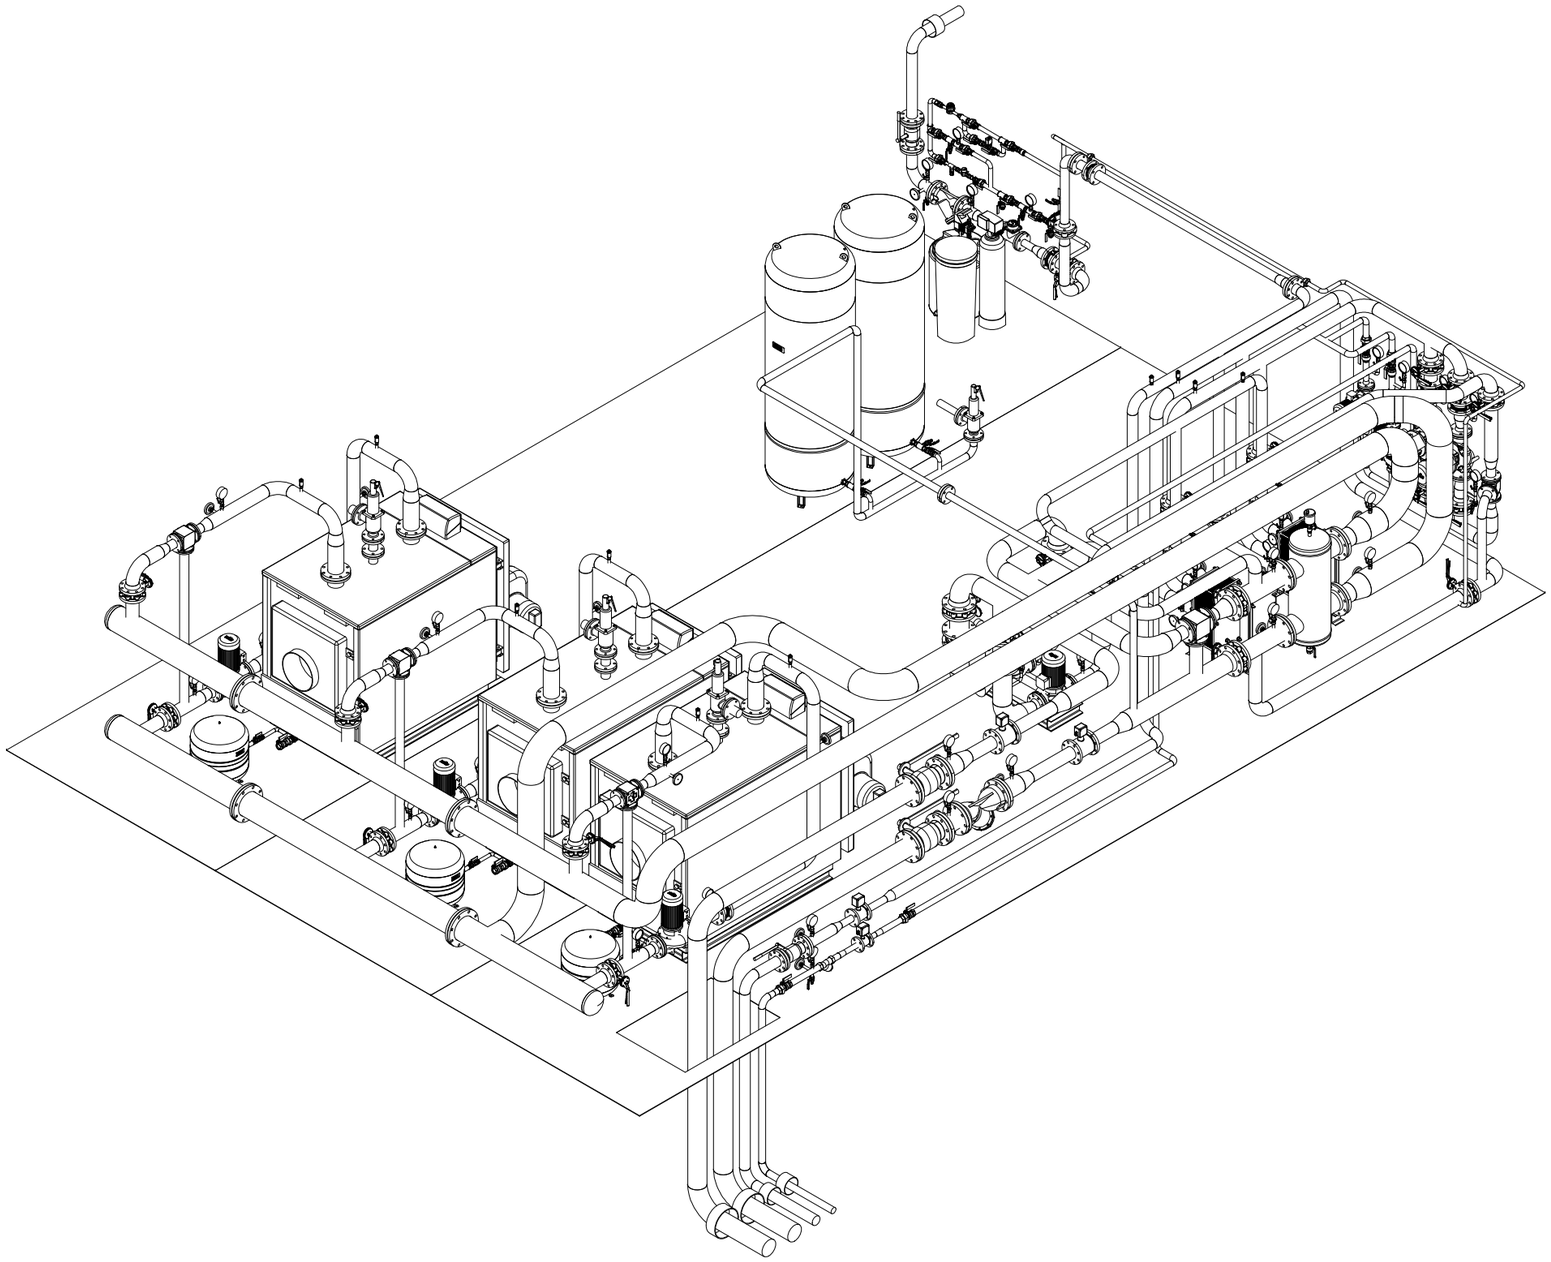

Согласовано:

Взам. инв. №

Подп. и дата

Инв. № подл.

						08-08-18-К1-П-ИОС 4.4
						Придорожная гостиница «Славянская звезда» по адресу: г. Москва, поселение «Мосрентген», д. Мамыри корпус №1
Изм.	Кол.уч.	Лист	№ док.	Подп.	Дата	
Разработал		Щеглова				Тепломеханические решения. Котельная.
ГИП		Константинов				Стадия: П; Лист: 11; Листов: 14
Утвердил		Леонов				
						Общий вид 1. М 1:50.
						ООО "ЛАиН Технологии" +7(495)620-59-37
Н.контр.		Крухмалев				

Формат А2

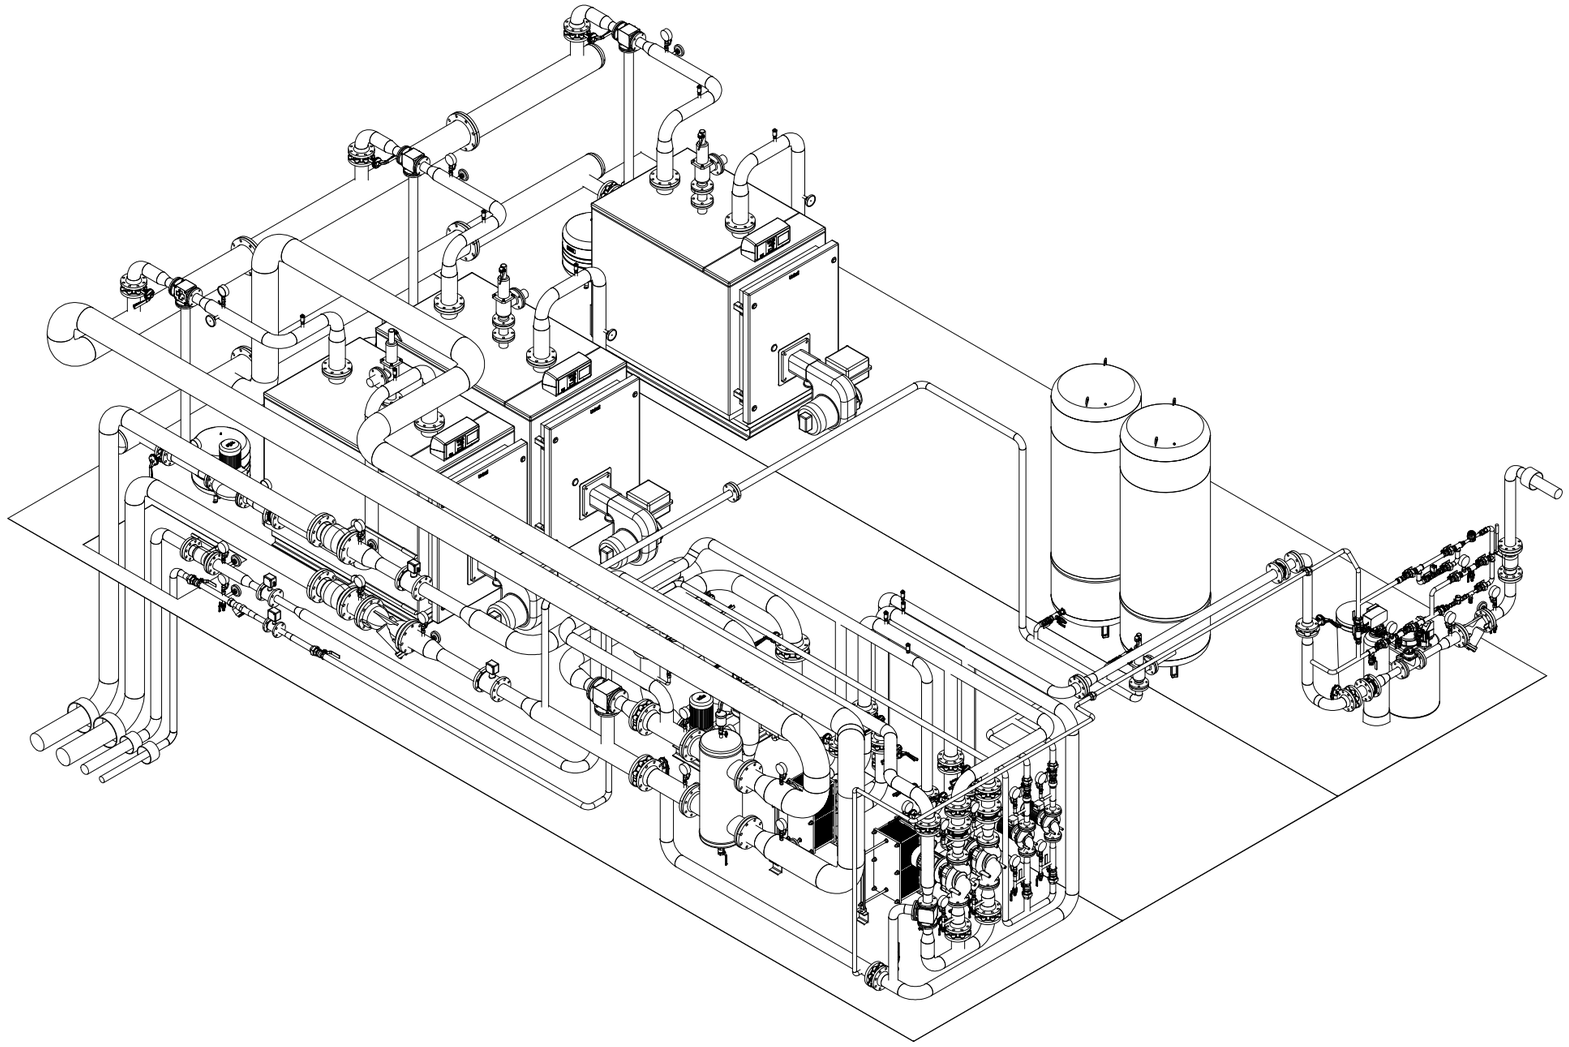

Согласовано:

Взам. инв. №

Подп. и дата

Инв. № подл.

Изм.	Кол.уч.	Лист	№ док.	Подп.	Дата
Разработал		Щеглова			
ГИП		Константинов			
Утвердил		Леонов			
Н.контр.		Крухмалев			

08-08-18-К1-П-ИОС 4.4

Придорожная гостиница «Славянская звезда» по адресу: г. Москва, поселение «Мосрентген», д. Мамыри корпус №1

Тепломеханические решения. Котельная.

Стадия	Лист	Листов
П	12	14

Общий вид 2. М 1:50.

ООО "ЛАиН Технологии"
+7(495)620-59-37

Формат А2

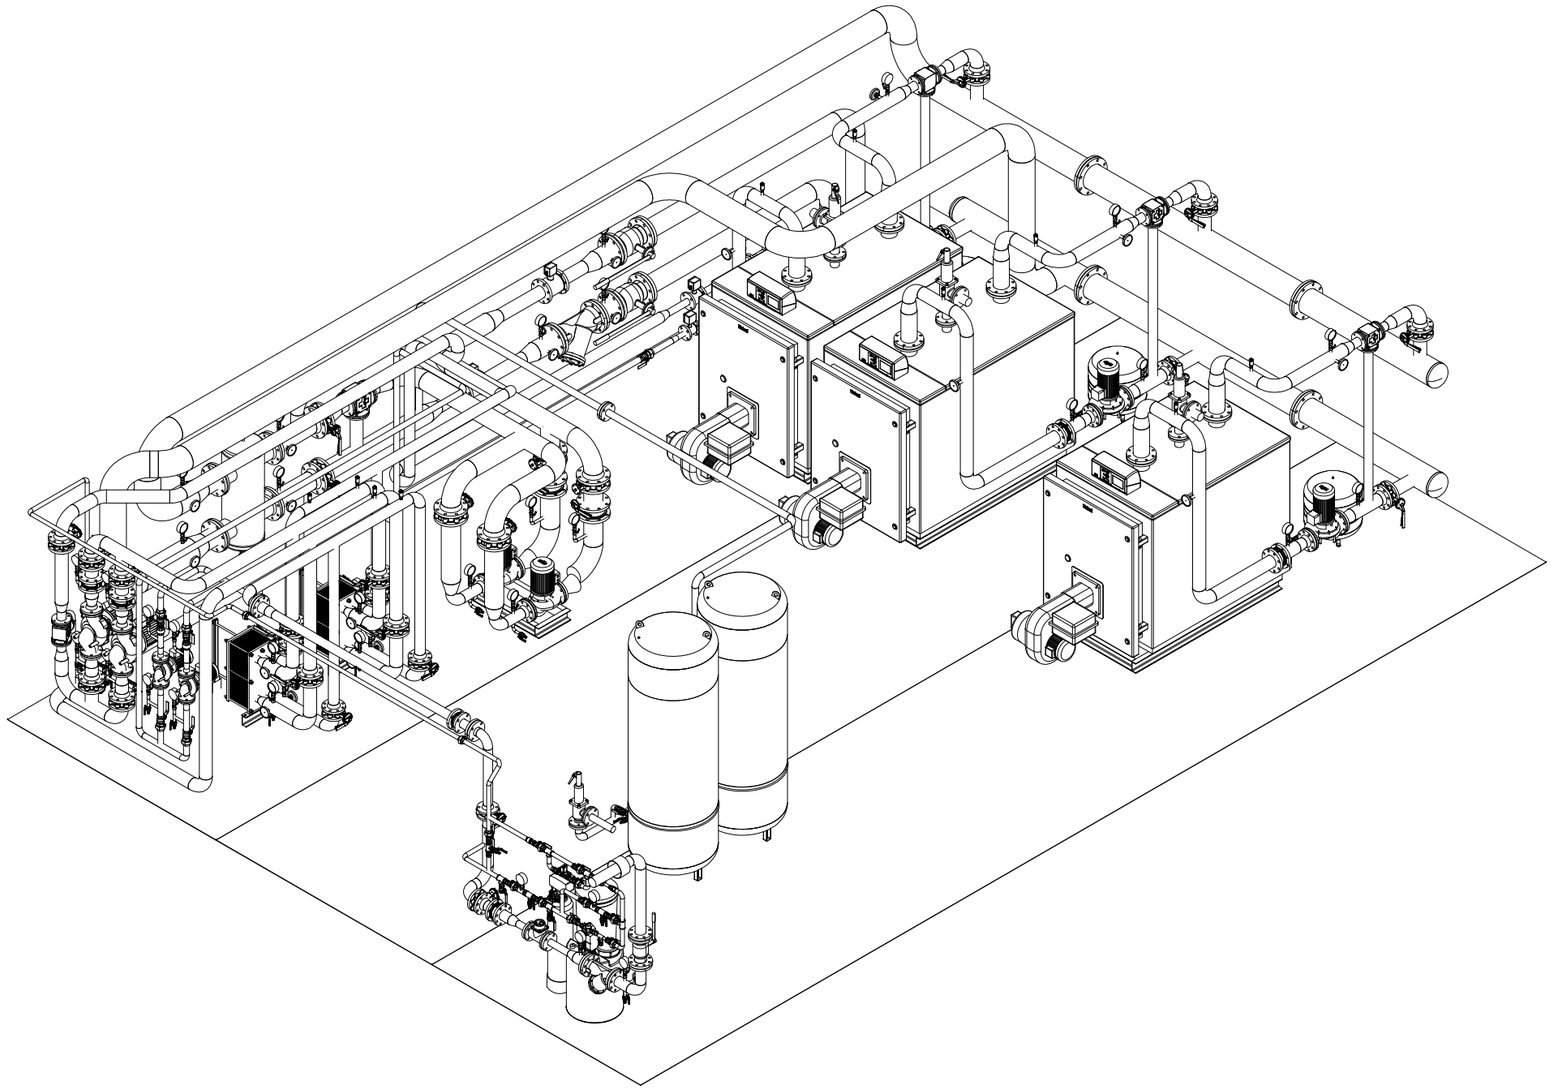

Согласовано:

Взам. инв. №

Подп. и дата

Инв. № подл.

Изм.	Кол.уч.	Лист	№ док.	Подп.	Дата	08-08-18-К1-П-ИОС 4.4
						Придорожная гостиница «Славянская звезда» по адресу: г. Москва, поселение «Мосрентген», д. Мамыри корпус №1
Разработал		Щеглова				Тепломеханические решения. Котельная.
ГИП		Константинов				Стадия: П; Лист: 13; Листов: 14
Утвердил		Леонов				
						Общий вид 3. М 1:50.
						ООО "ЛАиН Технологии" +7(495)620-59-37
Н.контр.		Крухмалев				

Формат А2

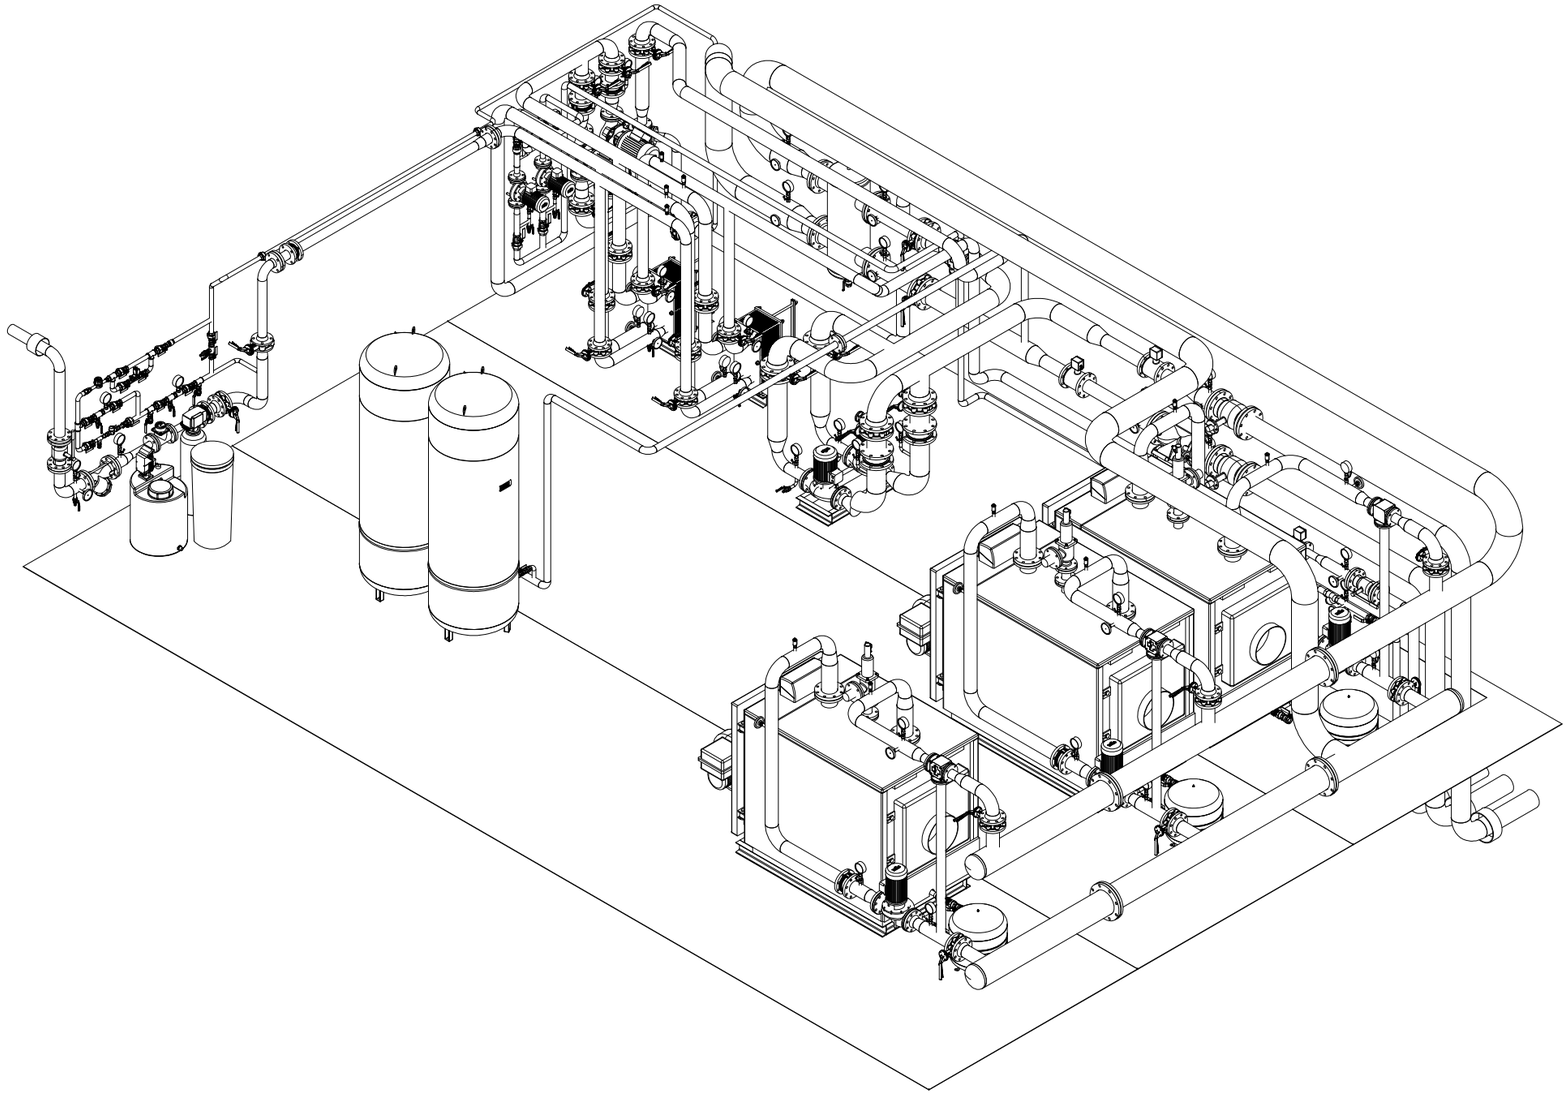

Согласовано:

Взам. инв. №

Подп. и дата

Инв. № подл.

Изм.	Кол.уч.	Лист	№ док.	Подп.	Дата	08-08-18-К1-П-ИОС 4.4
						Придорожная гостиница «Славянская звезда» по адресу: г. Москва, поселение «Мосрентген», д. Мамыри корпус №1
Разработал		Щеглова				Тепломеханические решения. Котельная.
ГИП		Константинов				Стадия: П; Лист: 14; Листов: 14
Утвердил		Леонов				
						Общий вид 4. М 1:50.
						ООО "ЛАиН Технологии" +7(495)620-59-37
Н.контр.		Крухмалев				

Формат А2